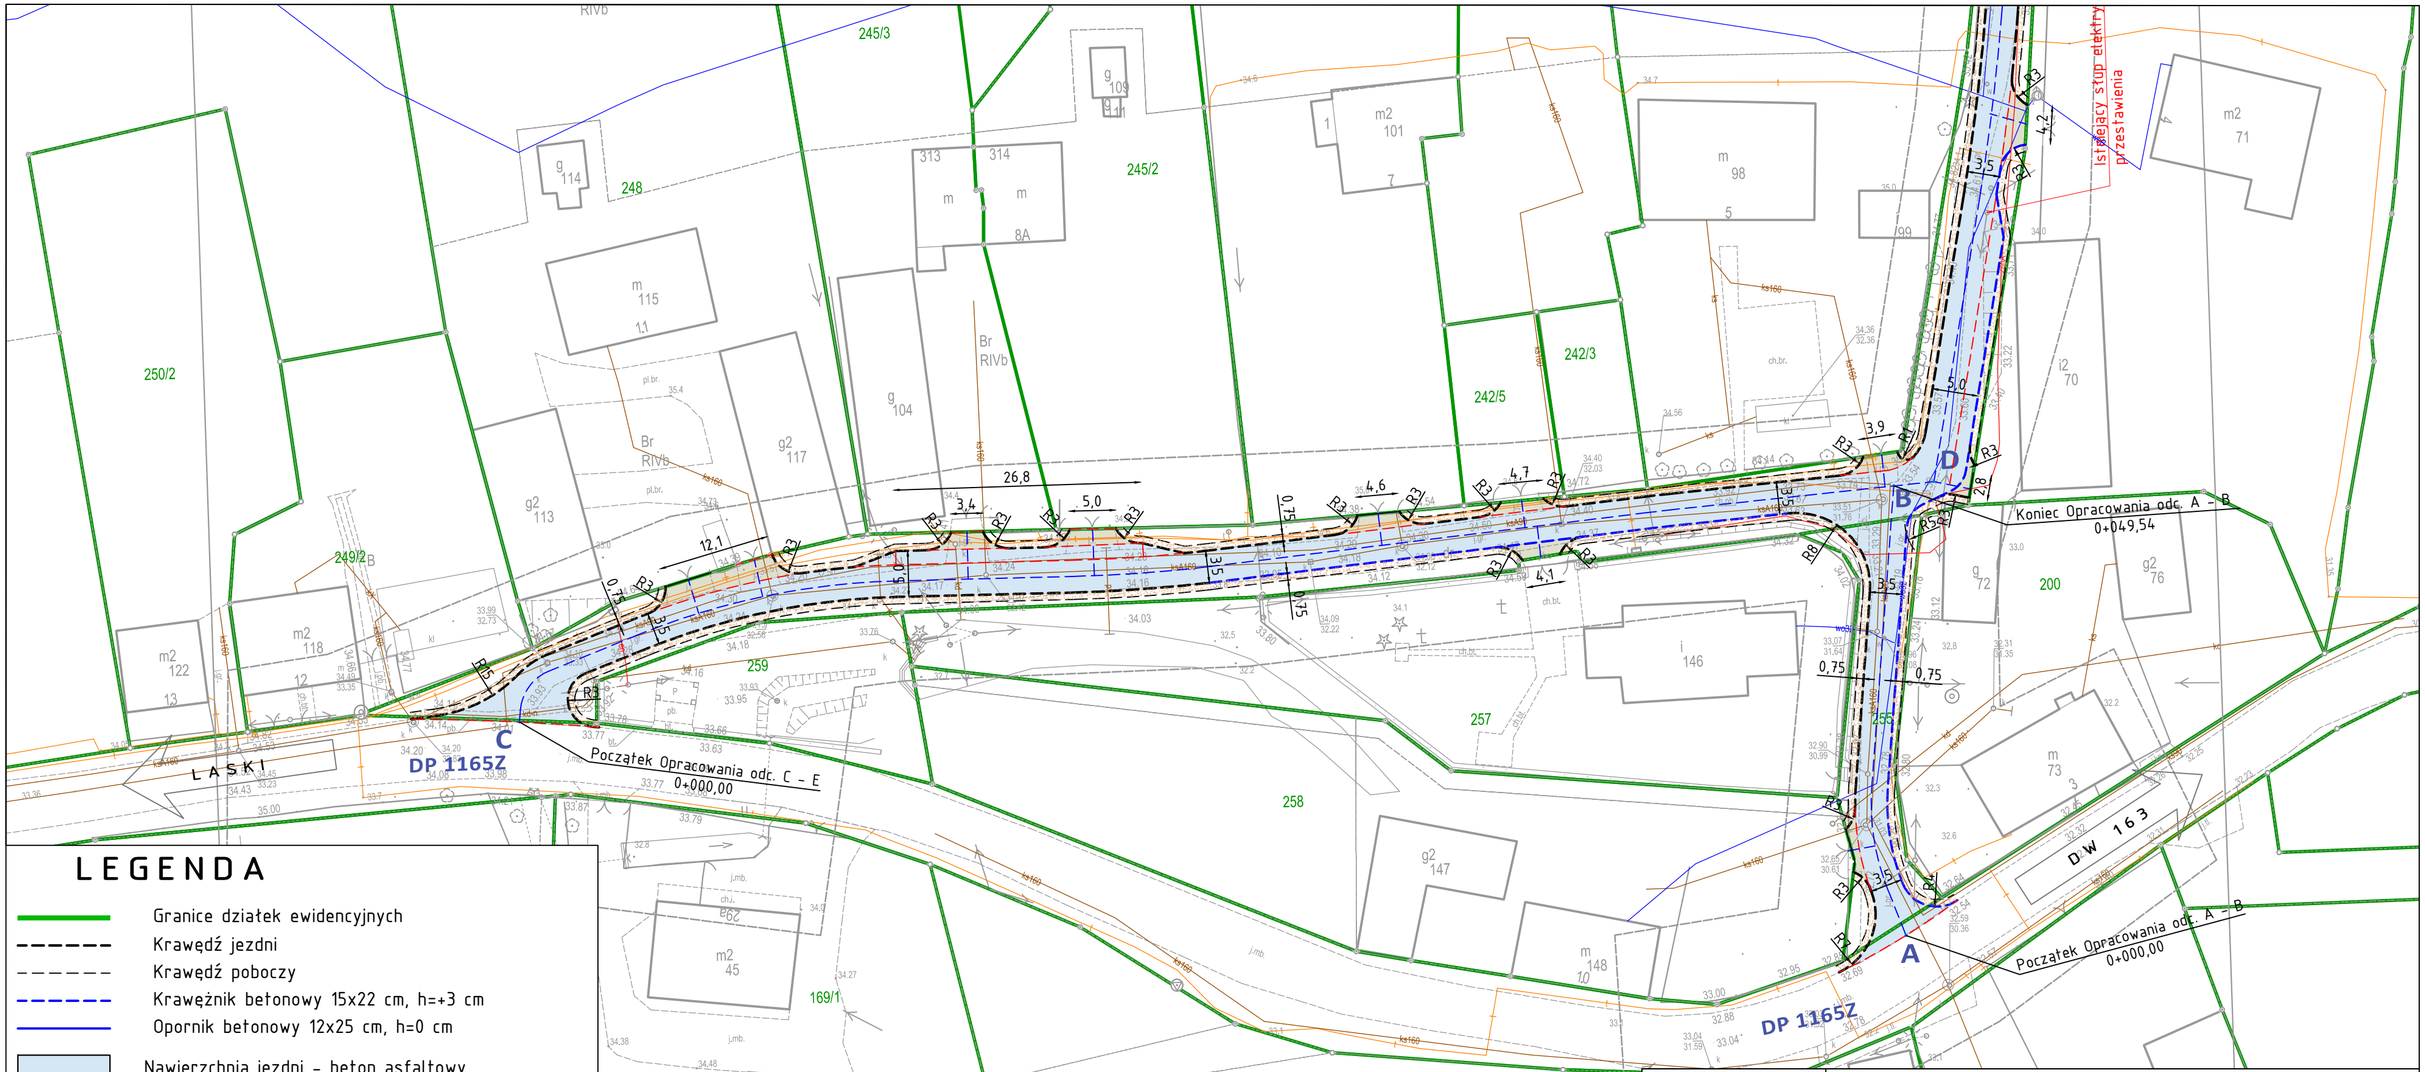

LEGENDA

- Granice działek ewidencyjnych
- Krawędź jezdni
- Krawędź poboczy
- Krawężnik betonowy 15x22 cm, h=+3 cm
- Opornik betonowy 12x25 cm, h=0 cm
- Nawierzchnia jezdni - beton asfaltowy
- Nawierzchnia zjazdu - beton asfaltowy
- Nawierzchnia drogi mamewrowej stanowisk postojowych - kostka brukowa betonowa
- Nawierzchnia stanowisk postojowych dla samochodów osobowych - płyta ażurowa betonowa
- Pobocze gruntowe

CIVIL PLAN Biuro Projektowe Magdalena Karluk ul. Wojska Polskiego 59c/14, 72-200 Nowogard			
Temat:	Remont drogi na działce nr 255, 217 obręb Byszyno wraz z wykonaniem zazdów z drogi powiatowej nr 1165Z		
Tytuł rysunku:	Projekt zagospodarowania terenu		rys. nr 1.1
Projektował:	mgr inż. Kamil Karluk upr. nr ZAP/0022/PWBD/17		skala 1:500
			Kwiecień 2023 r.