

 




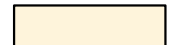
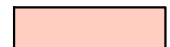

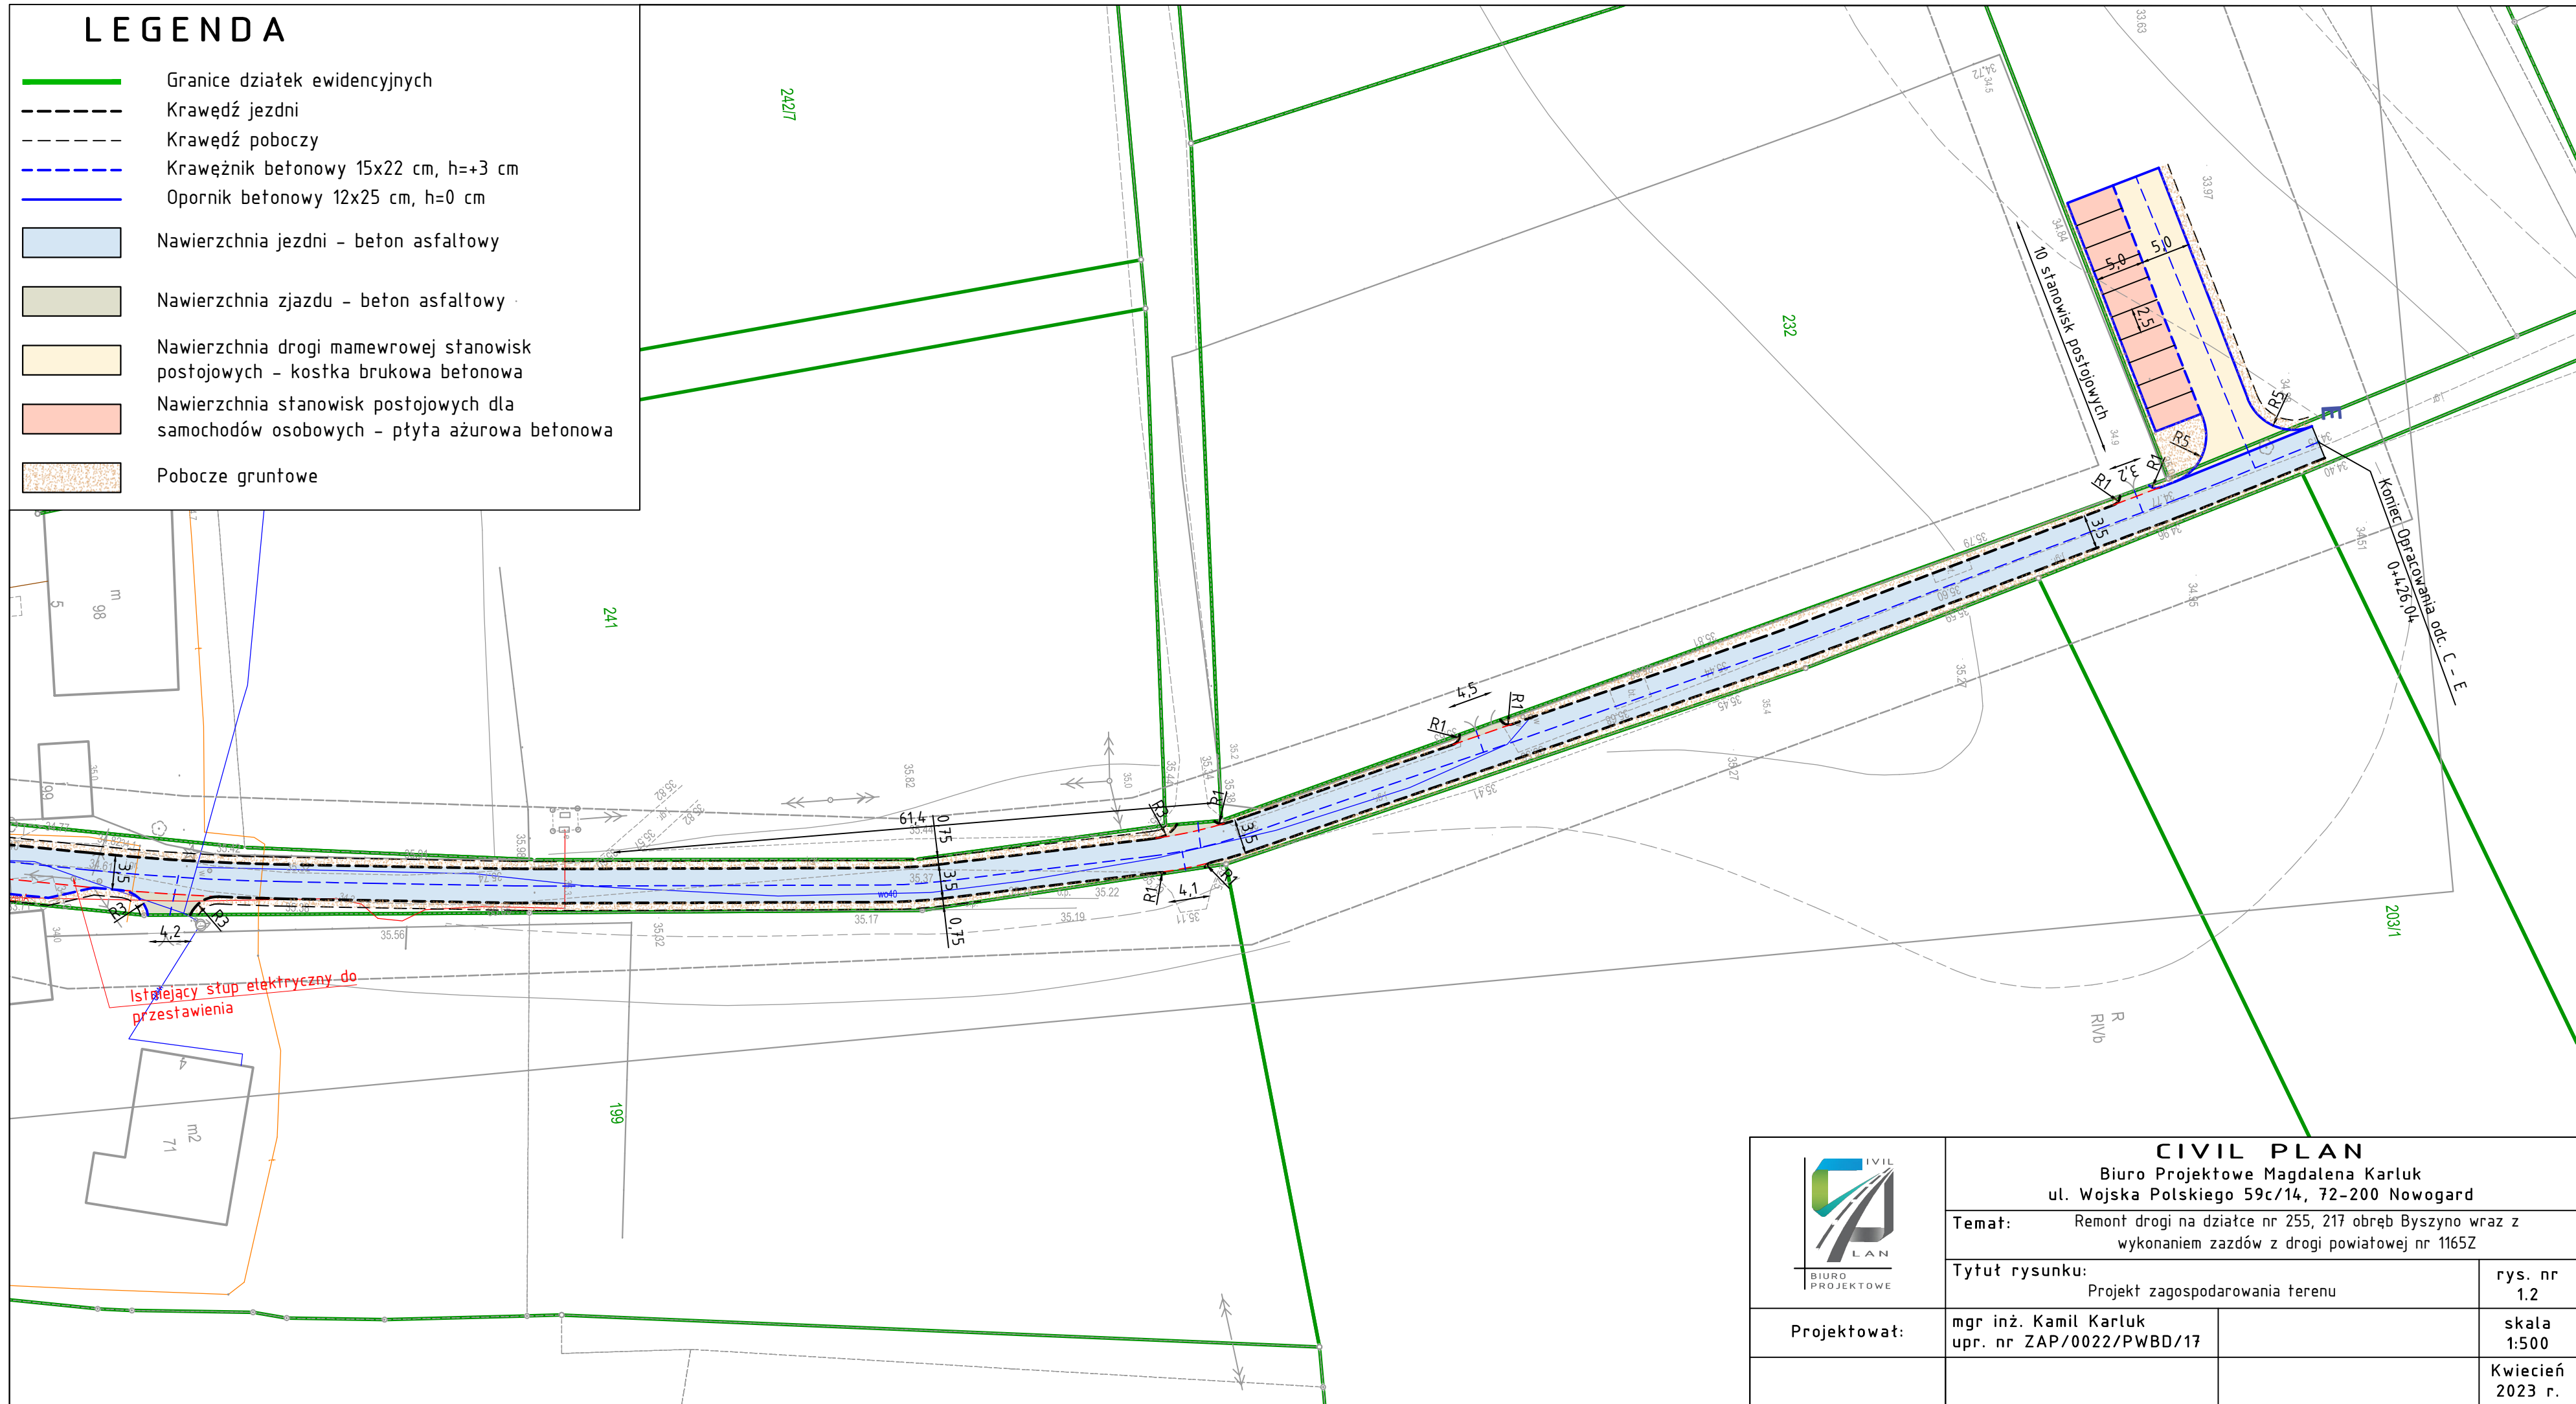



LEGENDA

-  Granice działek ewidencyjnych
-  Krawędź jezdni
-  Krawędź poboczy
-  Krawężnik betonowy 15x22 cm, h=+3 cm
-  Opornik betonowy 12x25 cm, h=0 cm
-  Nawierzchnia jezdni - beton asfaltowy
-  Nawierzchnia zjazdu - beton asfaltowy
-  Nawierzchnia drogi mamewrowej stanowisk postojowych - kostka brukowa betonowa
-  Nawierzchnia stanowisk postojowych dla samochodów osobowych - płyta ażurowa betonowa
-  Pobocze gruntowe



	CIVIL PLAN Biuro Projektowe Magdalena Karluk ul. Wojska Polskiego 59c/14, 72-200 Nowogard	
	Temat: Remont drogi na działce nr 255, 217 obręb Byszyno wraz z wykonaniem zjazdów z drogi powiatowej nr 1165Z	
Projektował:	mgr inż. Kamil Karluk upr. nr ZAP/0022/PWBD/17	rys. nr 1.2 skala 1:500 Kwiecień 2023 r.